

Begane grond

13 APPARTEMENTEN VEERSTRAAT 1 WASPIK

Omschrijving: Verkooptekening Begane grond
Schaal: 1:100
Datum: 08-04-2025
Formaat: A2

tekeningnummer:

VT-20



Verdieping 1

13 APPARTEMENTEN VEERSTRAAT 1 WASPIK

Omschrijving: Verkooptekening Verdieping 1
Schaal: 1:100
Datum: 08-04-2025
Formaat: A2

tekeningnummer:

VT-21




Verdieping 2

13 APPARTEMENTEN VEERSTRAAT 1 WASPIK

Omschrijving:	Verkooptekening Verdieping 2
Schaal:	1:100
Datum	08-04-2025
Formaat	A2

tekeningnummer:

VT-22

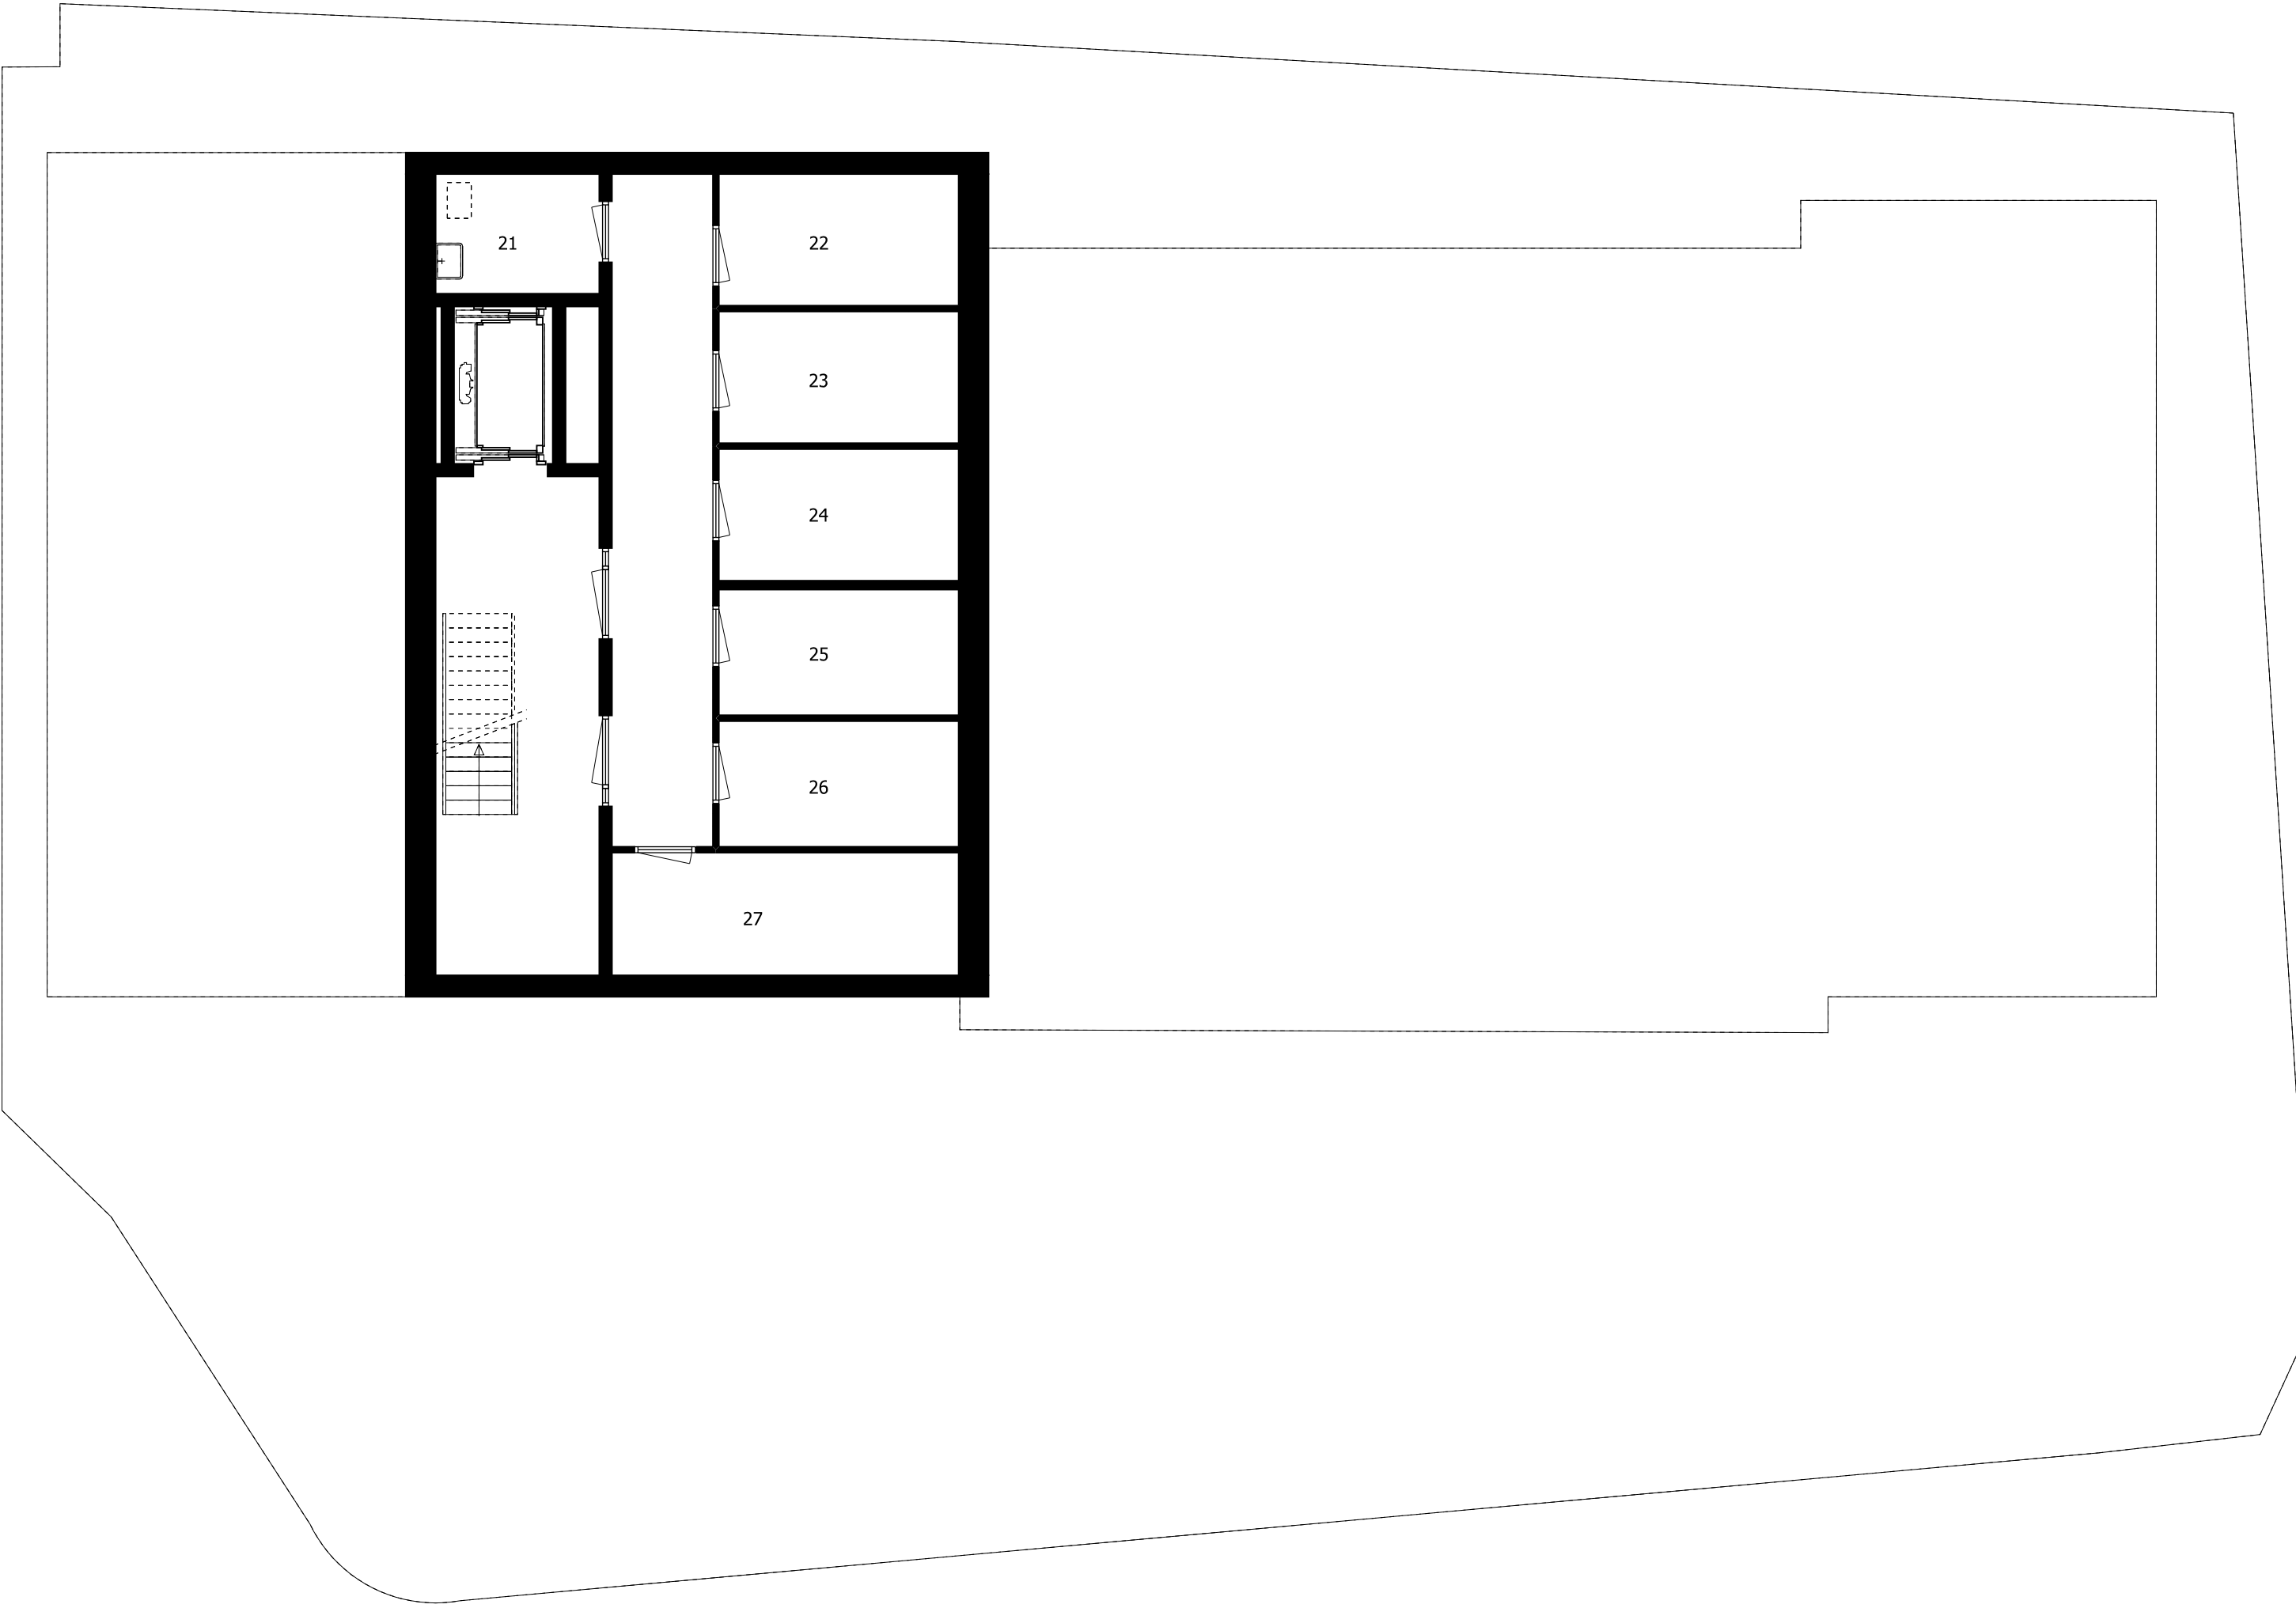

Kelder

13 APPARTEMENTEN VEERSTRAAT 1 WASPIK		
Omschrijving:	Verkooptekening Kelder	tekeningnummer: VT-23
Schaal:	1:100	
Datum	08-04-2025	
Formaat	A2	