

SuiteMijas

PORTAL 12_PLANTA BAJA_VIV.A - 2_DORM.

RESUMEN SUPERFICIES ÚTILES


Total superficie útil interior	61.76 m ²
Total superficie útil exterior	34.92 m ²
Total superficie útil vivienda	96.68 m²

RESUMEN SUPERFICIES CONSTRUIDAS

Total superficie construida interior	71.86 m ²
Total superficie construida exterior	38.85 m ²
Total superficie construida con comunes	119.76 m²

RESUMEN SUPERFICIES SEGÚN DECRETO 218/2005

Superficie útil BOJA	67.94 m²
Superficie construida BOJA	91.02 m²

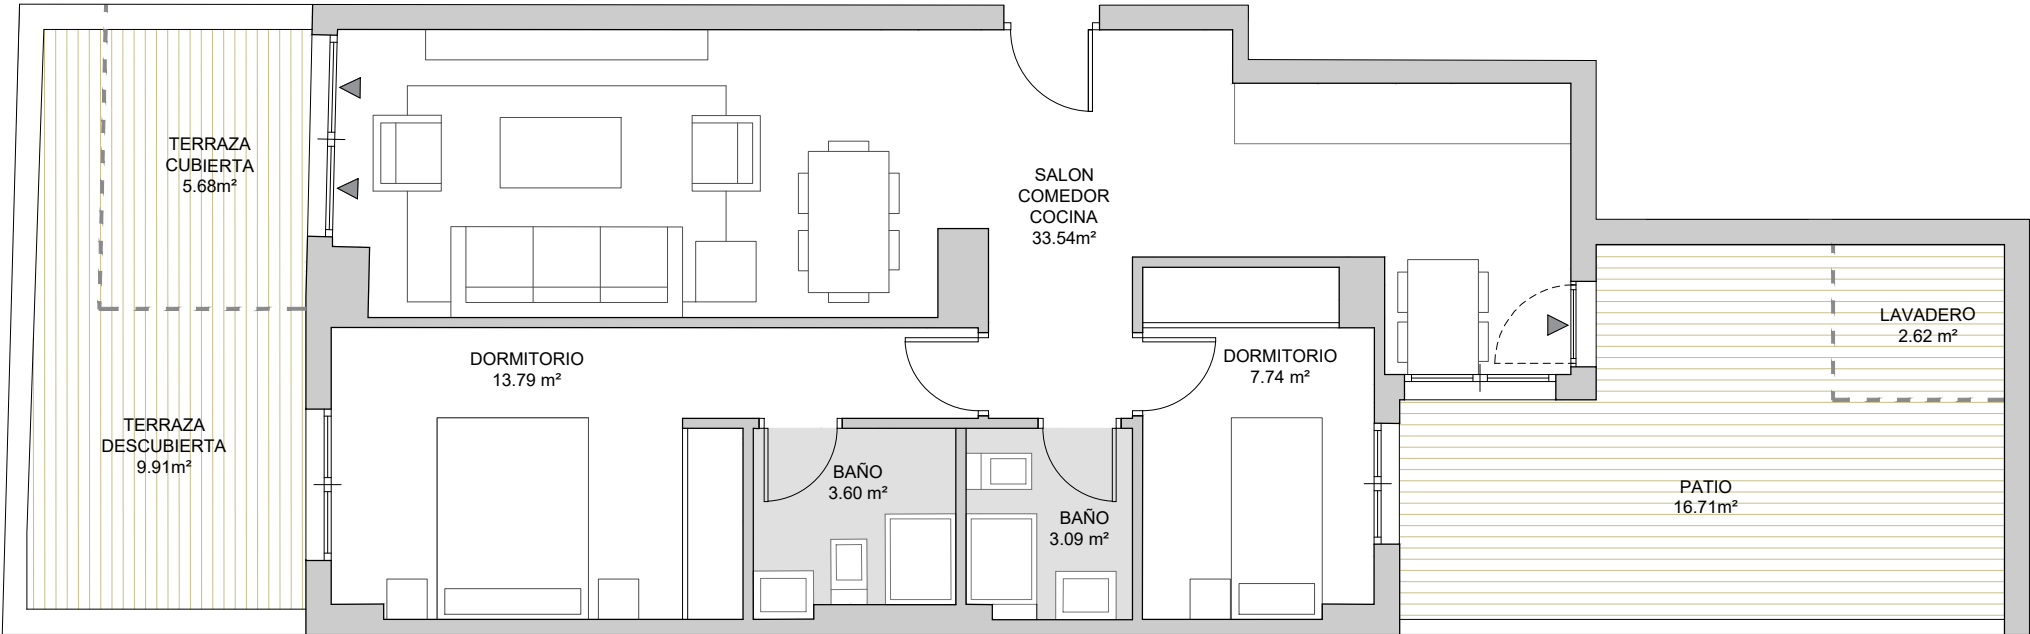

brosh

0m 0,5 1 1,5