

# SuiteMijas

PORTAL 12\_PLANTA 01-04\_VIV.D - 3\_DORM.

### RESUMEN SUPERFICIES ÚTILES


Total superficie útil interior	85.46 m <sup>2</sup>
Total superficie útil exterior	20.01 m <sup>2</sup>
<b>Total superficie útil vivienda</b>	<b>105.47 m<sup>2</sup></b>

### RESUMEN SUPERFICIES CONSTRUIDAS


Total superficie construida interior	99.55 m <sup>2</sup>
Total superficie construida exterior	23.21 m <sup>2</sup>
<b>Total superficie construida con comunes</b>	<b>135.30 m<sup>2</sup></b>

### RESUMEN SUPERFICIES SEGÚN DECRETO 218/2005

Superficie útil BOJA	94.01 m <sup>2</sup>
Superficie construida BOJA	123.84 m <sup>2</sup>

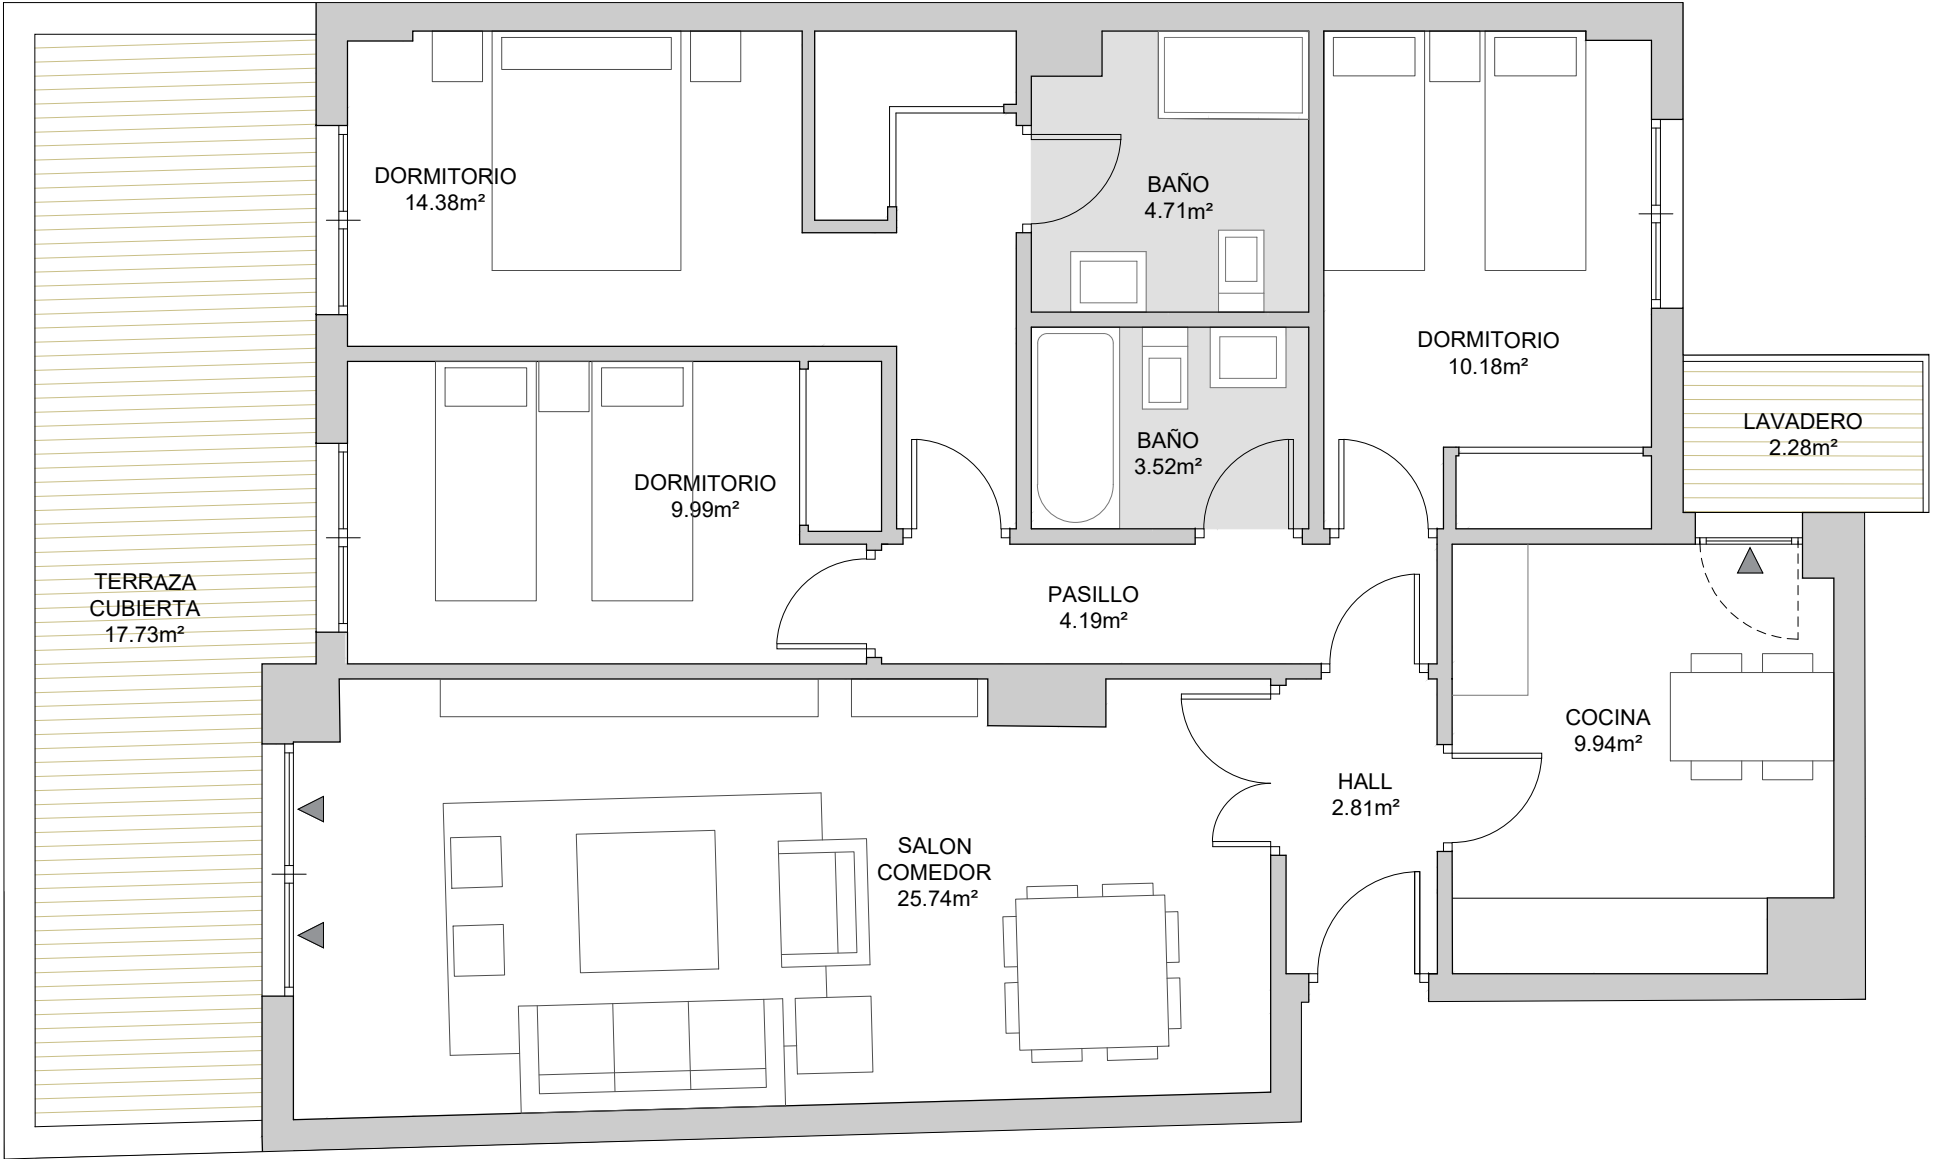

Planta Tipo (x4)

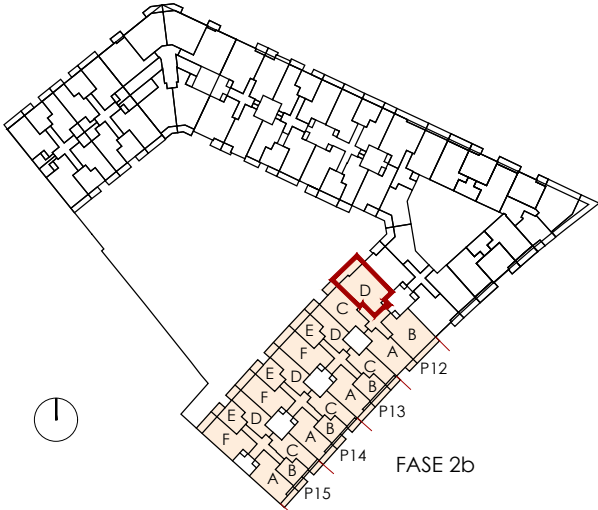

brosh

0m 0,5 1 1,5