
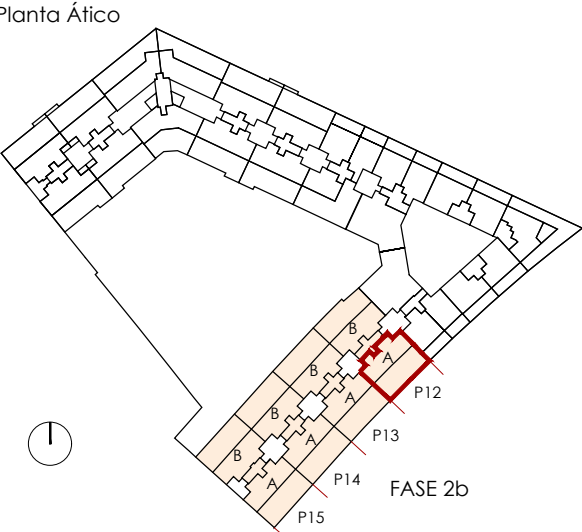


SuiteMijas

PORTAL 12\_PLANTA ATICO\_VIV.A - 3\_DORM.

RESUMEN SUPERFICIES ÚTILES	
Total superficie útil interior	76.86 m <sup>2</sup>
Total superficie útil exterior	80.84 m <sup>2</sup>
Total superficie útil vivienda	157.70 m <sup>2</sup>
RESUMEN SUPERFICIES CONSTRUIDAS	
Total superficie construida interior	91.00 m <sup>2</sup>
Total superficie construida exterior	88.07 m <sup>2</sup>
Total superficie construida con comunes	190.54 m <sup>2</sup>
RESUMEN SUPERFICIES SEGÚN DECRETO 218/2005	
Superficie útil BOJA	84.55 m <sup>2</sup>
Superficie construida BOJA	117.38 m <sup>2</sup>

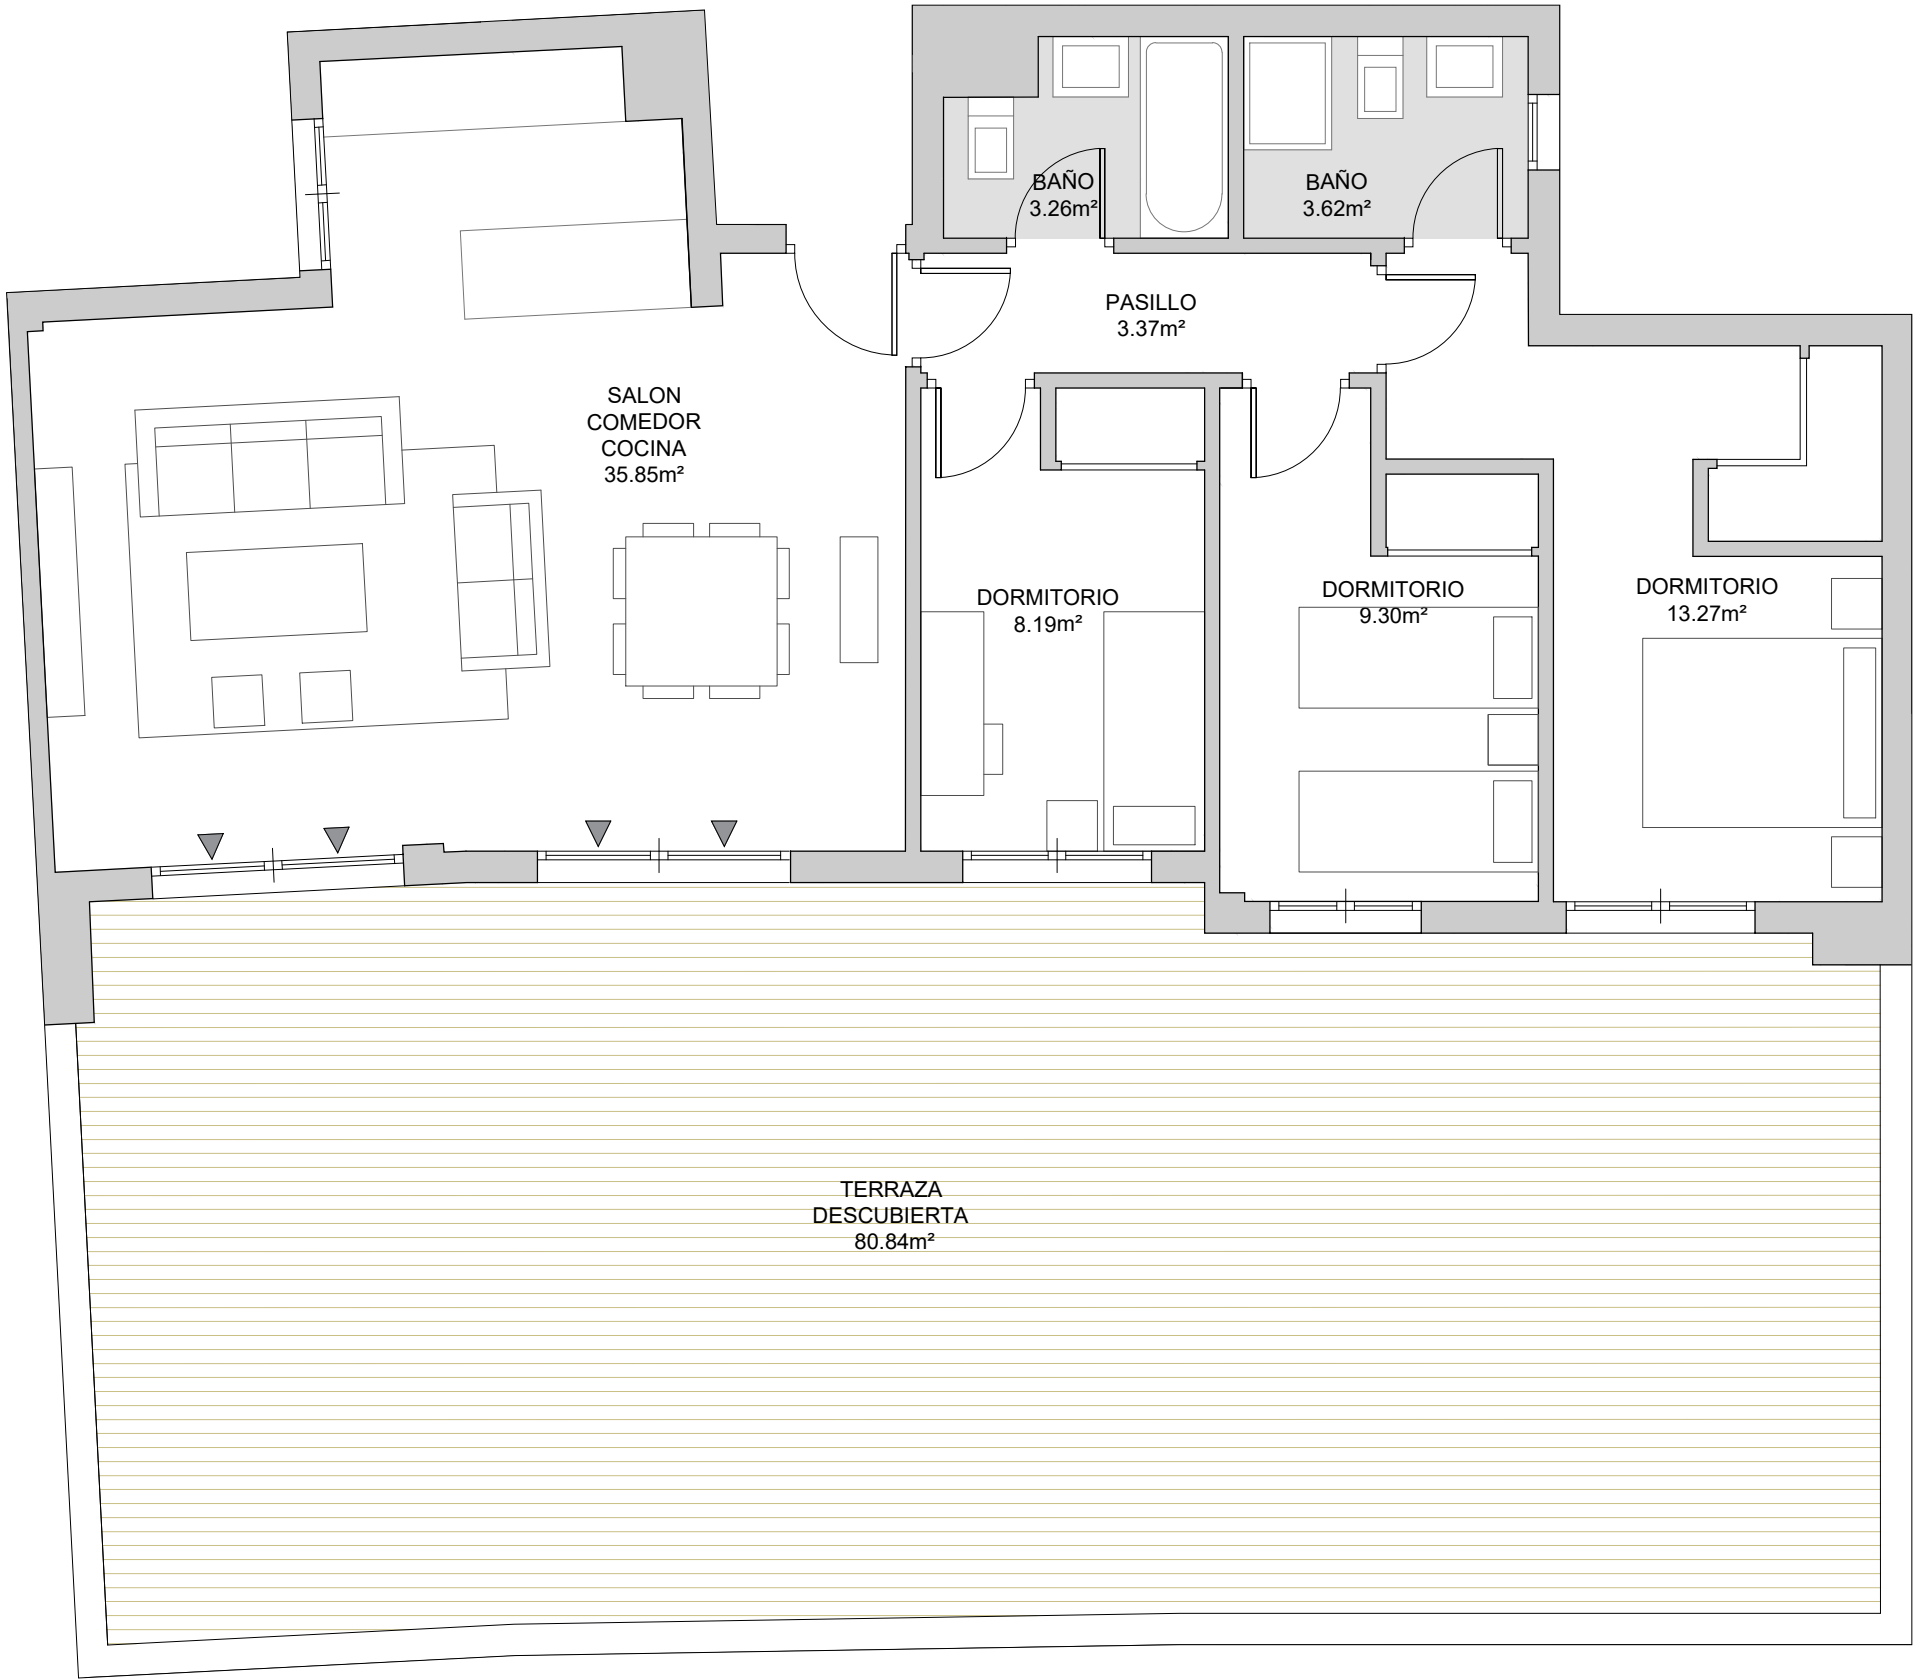

brosh