

# SuiteMijas

PORTAL 12\_PLANTA 01-04\_VIV.C - 2\_DORM.

### RESUMEN SUPERFICIES ÚTILES


Total superficie útil interior	65.79 m <sup>2</sup>
Total superficie útil exterior	7.63 m <sup>2</sup>
<b>Total superficie útil vivienda</b>	<b>73.49 m<sup>2</sup></b>

### RESUMEN SUPERFICIES CONSTRUIDAS


Total superficie construida interior	77.65 m <sup>2</sup>
Total superficie construida exterior	9.40 m <sup>2</sup>
<b>Total superficie construida con comunes</b>	<b>96.83 m<sup>2</sup></b>

### RESUMEN SUPERFICIES SEGÚN DECRETO 218/2005

Superficie útil BOJA	69.61m <sup>2</sup>
Superficie construida BOJA	93.02 m <sup>2</sup>

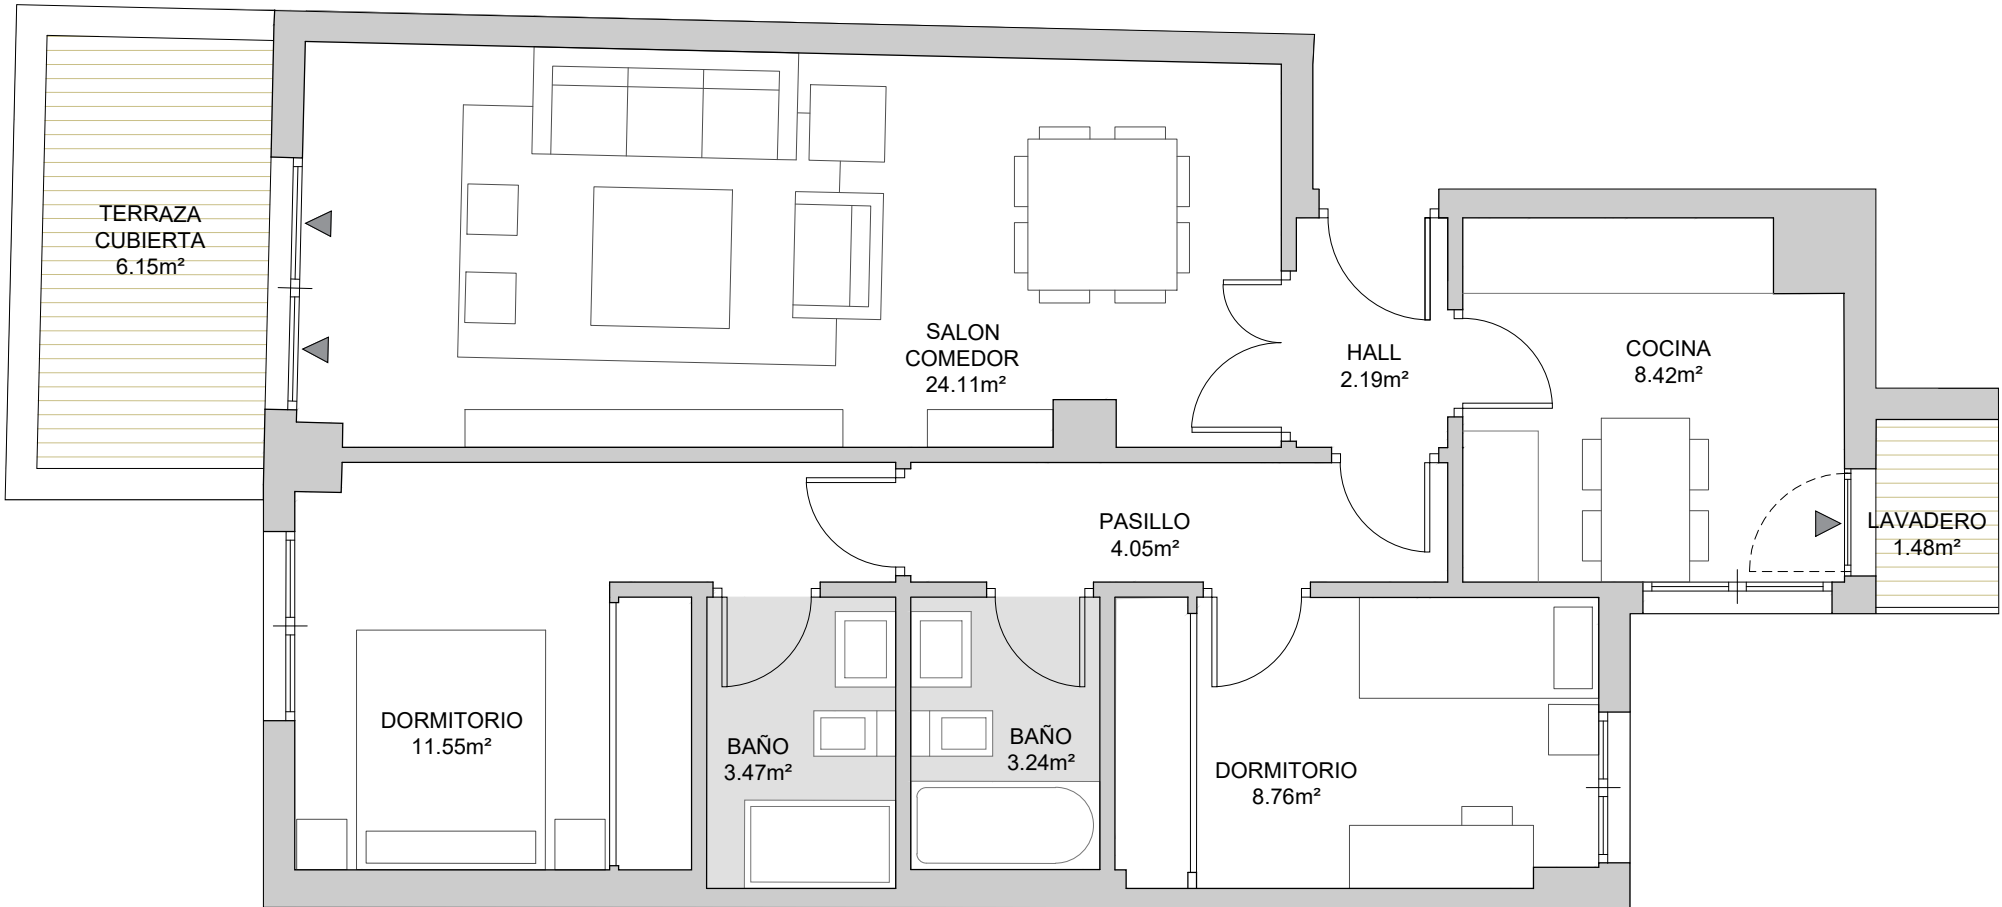

Planta Tipo (x4)

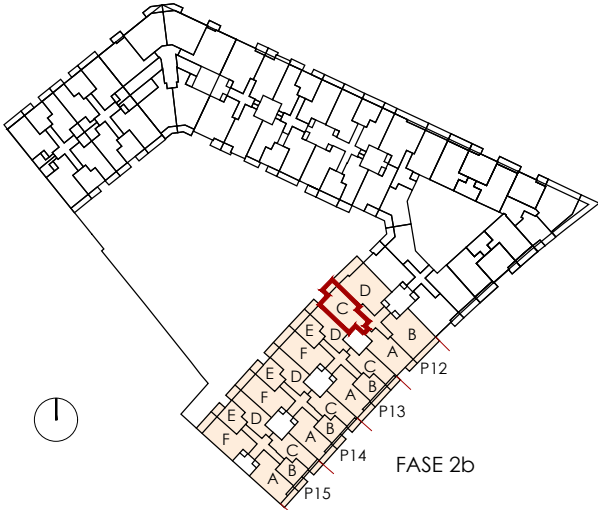

brosh

0m 0,5 1 1,5