

# SuiteMijas

PORTAL 12\_PLANTA 01-04\_VIV.B - 3\_DORM.

### RESUMEN SUPERFICIES ÚTILES



|                                       |                            |
|---------------------------------------|----------------------------|
| Total superficie útil interior        | 80.14 m <sup>2</sup>       |
| Total superficie útil exterior        | 14.03 m <sup>2</sup>       |
| <b>Total superficie útil vivienda</b> | <b>94.17 m<sup>2</sup></b> |

### RESUMEN SUPERFICIES CONSTRUIDAS

|  |                             |
|--|-----------------------------|
| Total superficie construida interior           | 94.13 m <sup>2</sup>        |
| Total superficie construida exterior           | 16.85 m <sup>2</sup>        |
| <b>Total superficie construida con comunes</b> | <b>122.84 m<sup>2</sup></b> |

### RESUMEN SUPERFICIES SEGÚN DECRETO 218/2005

|                            |                       |
|----------------------------|-----------------------|
| Superficie útil BOJA       | 87.16 m <sup>2</sup>  |
| Superficie construida BOJA | 115.83 m <sup>2</sup> |

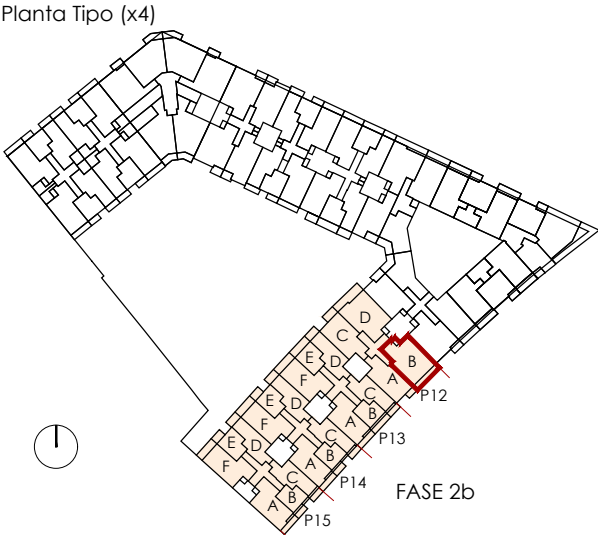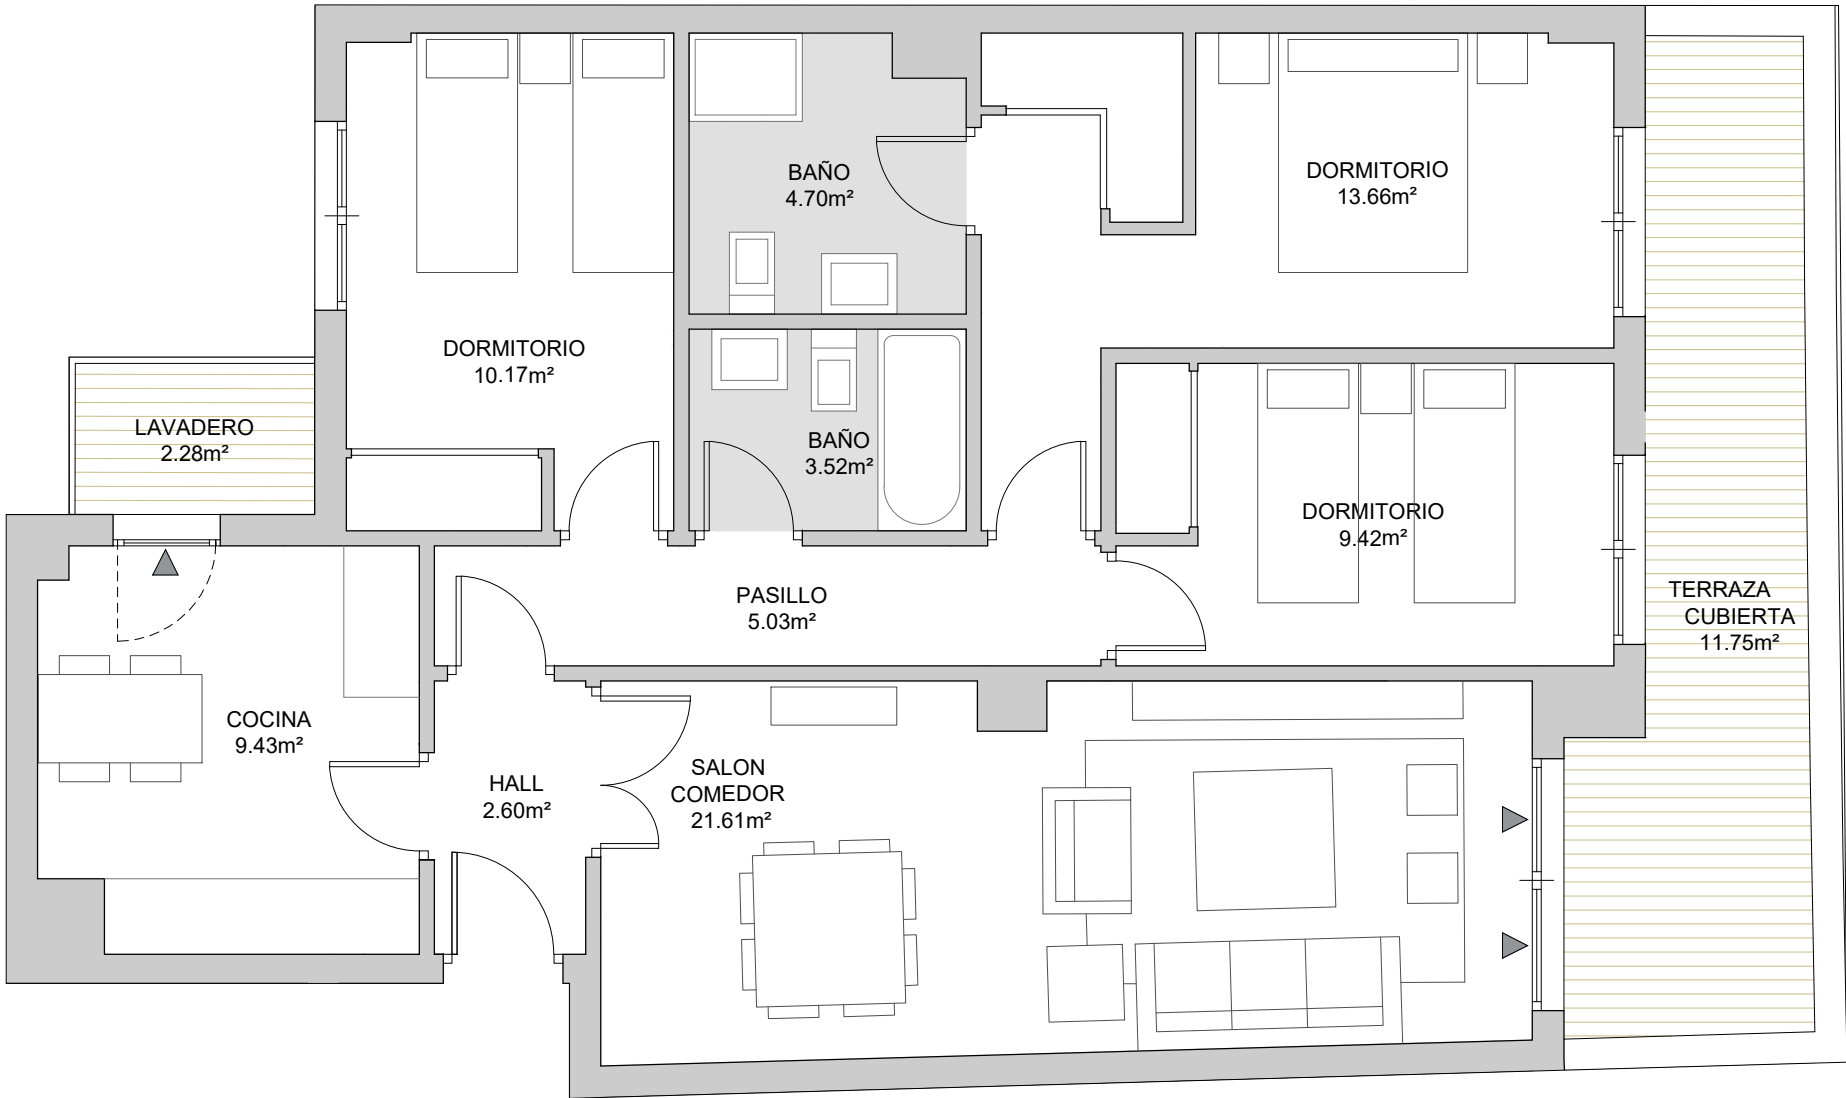

brosh

0m 0,5 1 1,5