

SuiteMijas

PORTAL 12_PLANTA BAJA_VIV.B - 3_DORM.

RESUMEN SUPERFICIES ÚTILES


Total superficie útil interior	69.42 m ²
Total superficie útil exterior	38.88 m ²
Total superficie útil vivienda	108.30 m²

RESUMEN SUPERFICIES CONSTRUIDAS


Total superficie construida interior	81.49 m ²
Total superficie construida exterior	43.35 m ²
Total superficie construida con comunes	135.11 m²

RESUMEN SUPERFICIES SEGÚN DECRETO 218/2005

Superficie útil BOJA	76.36 m²
Superficie construida BOJA	103.17 m²

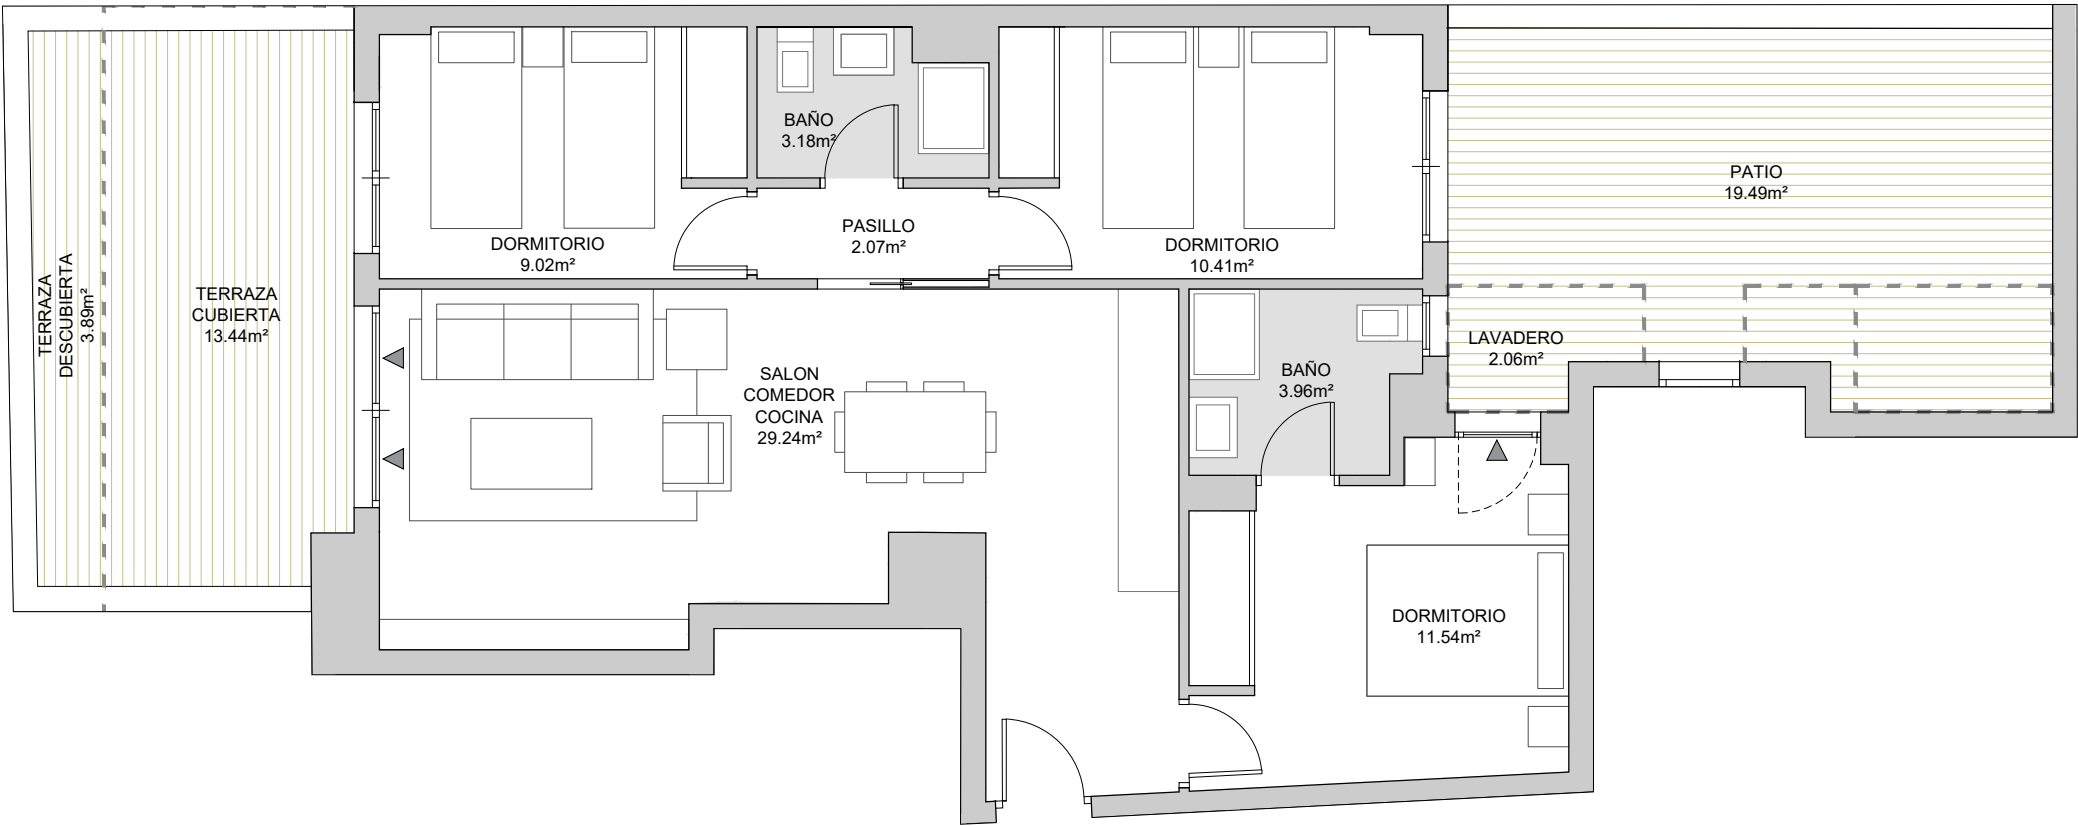

Planta Baja

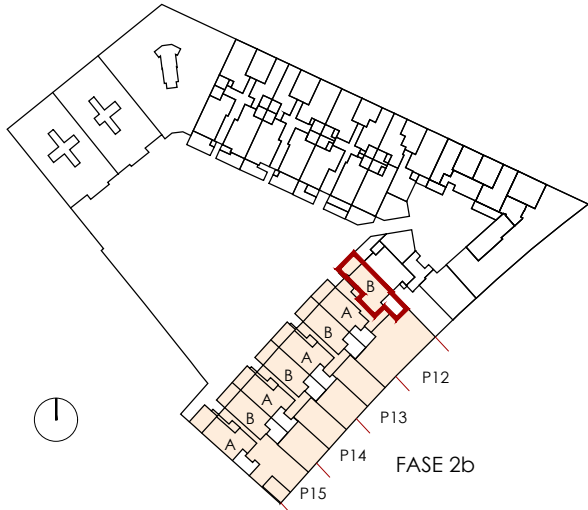

brosh

0m 0,5 1 1,5